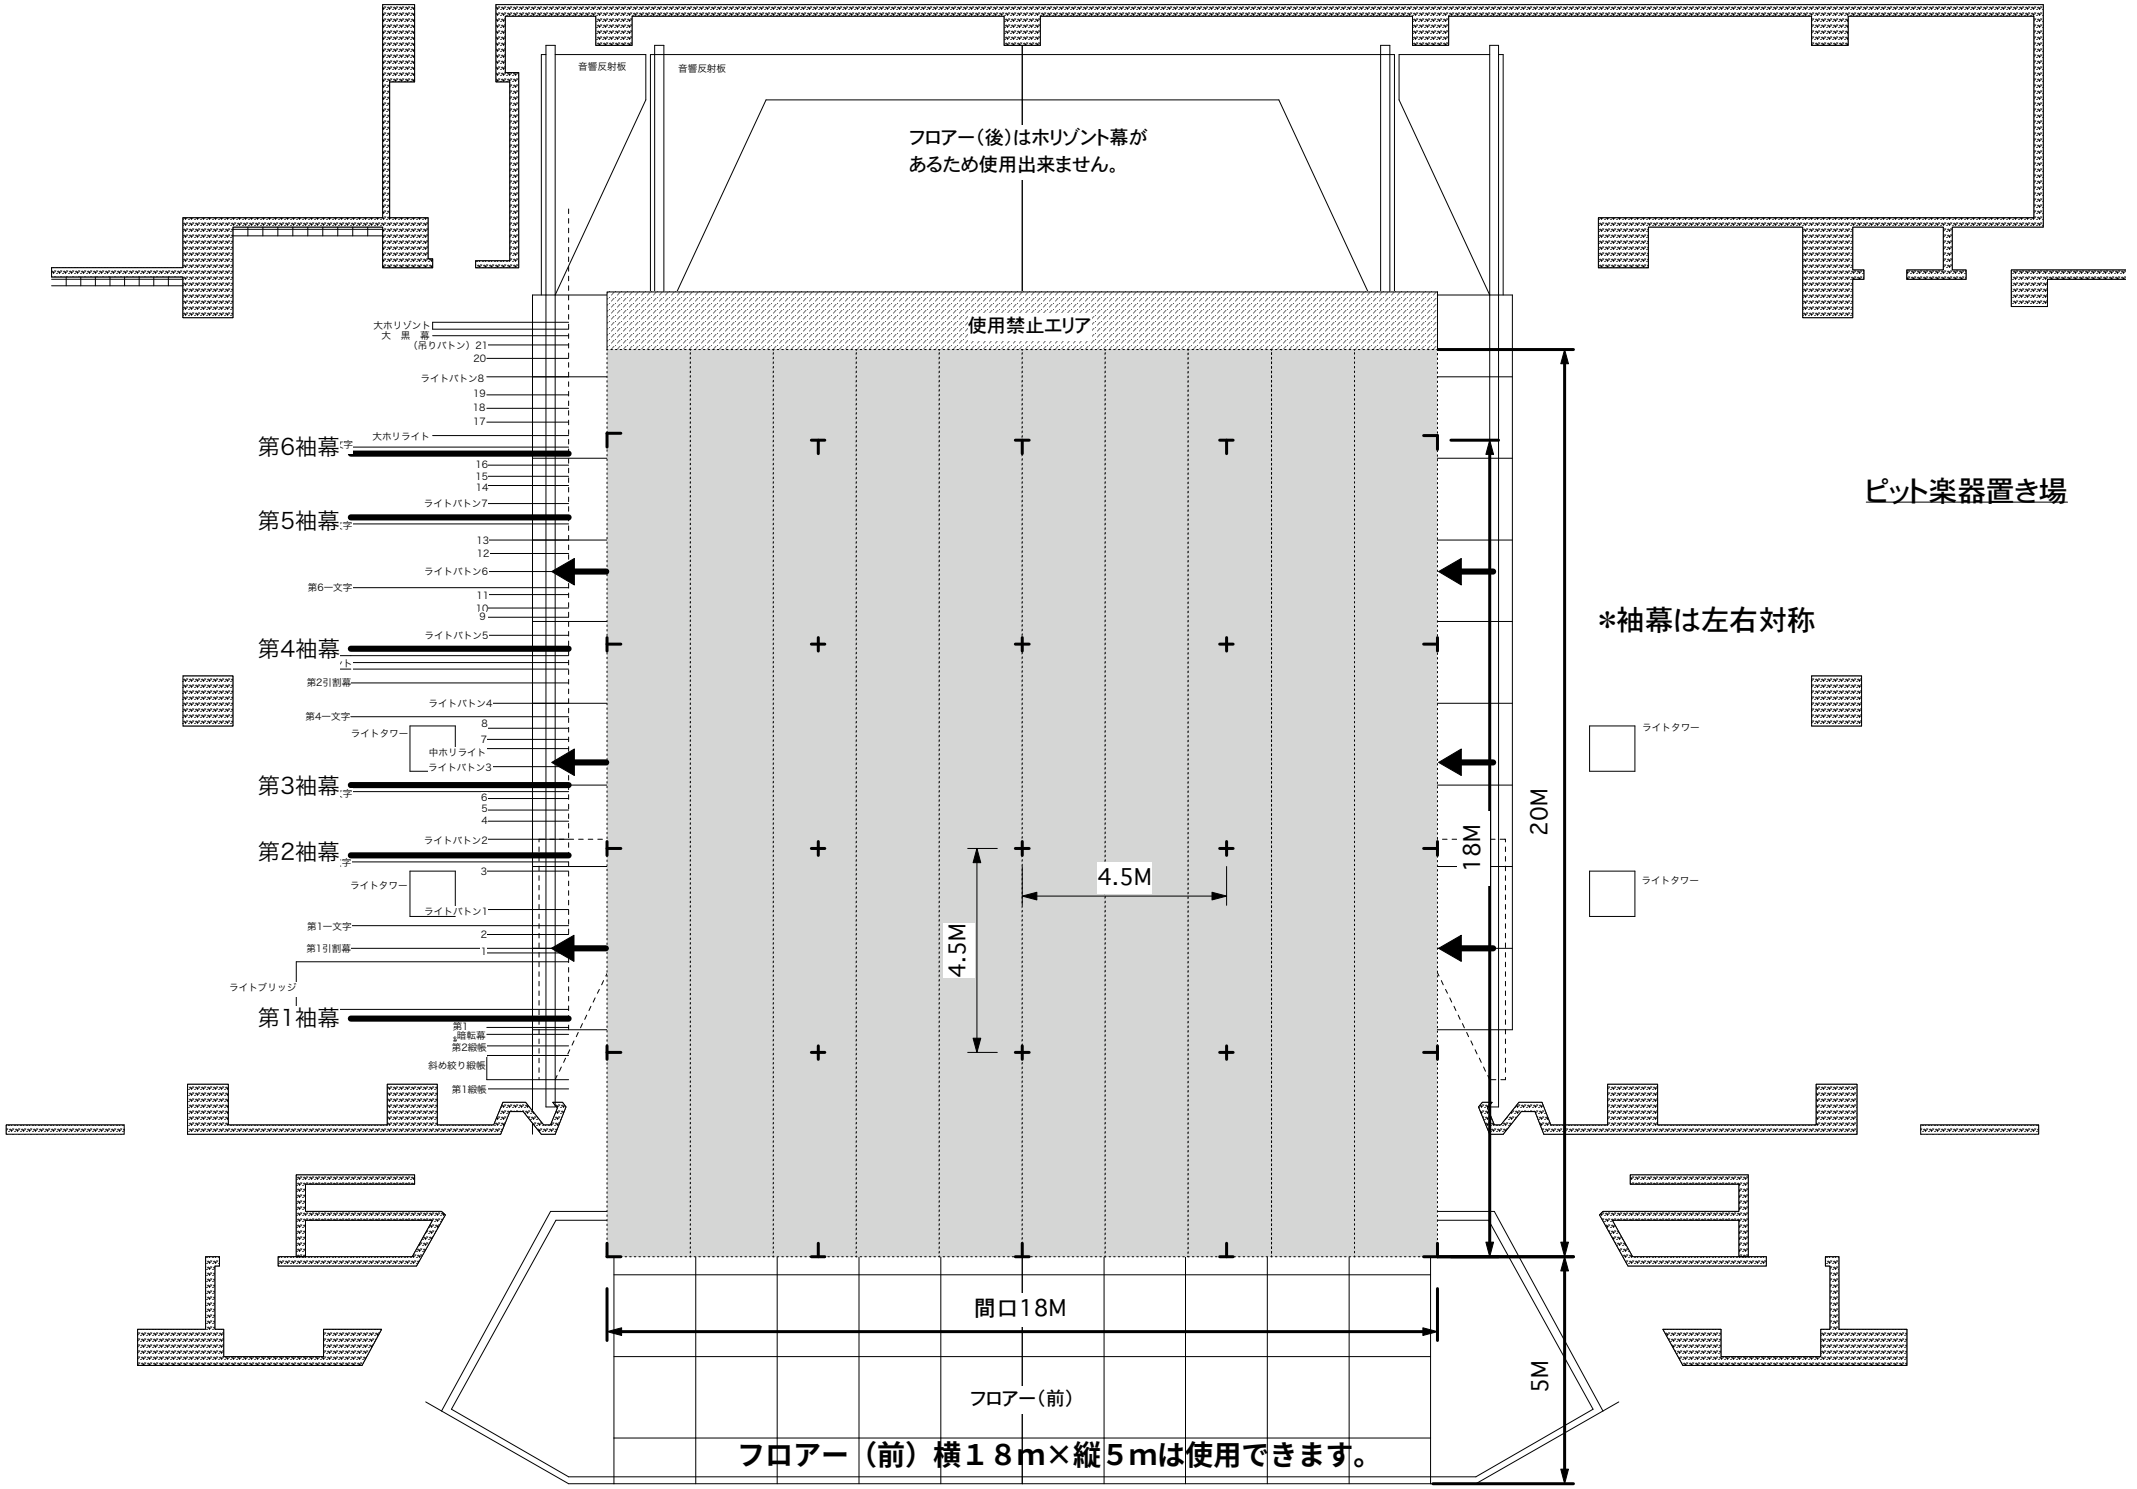
音響反射板
音響反射板
フロアー(後)はホリゾント幕が
あるため使用出来ません。
使用禁止エリア
大ホリゾント
大 黒 幕
(吊りバトン) 21
20
ライトバトン8
19
18
17
大ホリライト
第6袖幕
16
15
14
ライトバトン7
第5袖幕
13
12
ライトバトン6
第6一文字
11
10
9
ライトバトン5
第4袖幕
第2引割幕
ライトバトン4
第4一文字
8
ライトタワー
7
中ホリライト
ライトバトン3
第3袖幕
6
5
4
ライトバトン2
第2袖幕
3
ライトタワー
ライトバトン1
第1一文字
2
第1引割幕
1
ライトブリッジ
第1袖幕
第1
回転幕
第2緞帳
斜め絞り緞帳
第1緞帳
4.5M
4.5M
18M
20M
ピット楽器置き場
*袖幕は左右対称
ライトタワー
ライトタワー
間口18M
フロアー(前)
5M
フロアー（前）横１８m×縦５mは使用できます。